

# 深圳市景田农贸市场

灯具安装方案

Partner for Contact:  
Order No.:  
Company:  
Customer No.:

日期: 11.28.2015  
设计者: 徐华

佛山市因诺电子有限公司  
佛山南海石龙北路品冠楼

设计者 徐华  
电话 18566388109  
传真 电子  
邮件

内容

深圳景田农贸市场	
设计案封面	1
内容	2
<b>INNO MQ-7332 LED 11W4000K60D</b>	
灯具资料表	3
<b>INNO ML-8037 LED 10W 4000K 24D</b>	
灯具资料表	4
室内空间 1	
摘要	5
平面图	6
3D 效果图	7
伪色表现图	8

佛山市因诺电子有限公司  
佛山南海石龙北路品冠楼


设计者 徐华  
电话 18566388109  
传真 电子  
邮件

### DGT MQ-7332 LED 11W4000K60D / 灯具资料表

灯具图片请参阅我们的灯具目录

光源参数 1:

#### 光强分布曲线

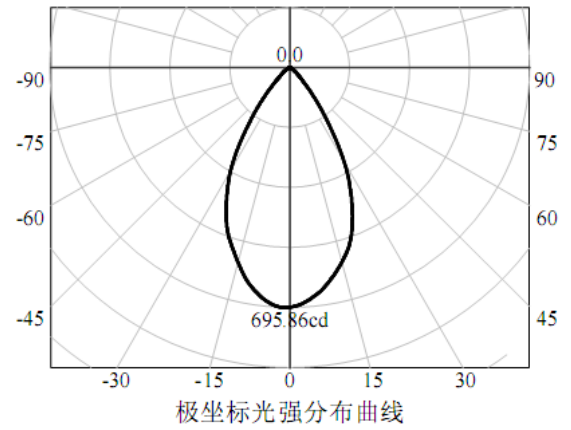

由于对称属性遗失，因此无法显示此灯具的 UGR 炫光表格。

灯具的分类根据 CIE: 100  
CIE Flux 代码: 91 100 100 100 100

佛山市因诺电子有限公司


设计者 徐华  
电话 18566388109  
传真 电子  
邮件

佛山南海石龙北路品冠楼

### DGT MQ-8037 10W 4000K24D / 灯具资料表

灯具图片请参阅我们的灯具目录

光源参数 1:

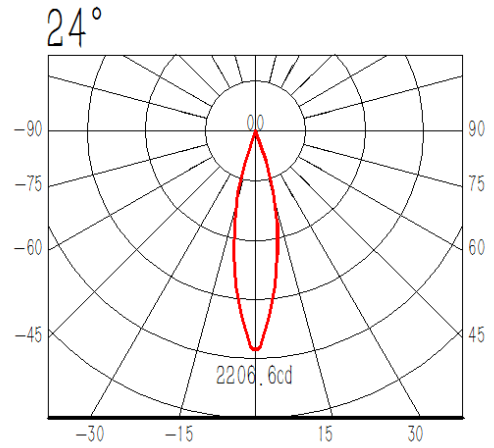

由于对称属性遗失，因此无法显示此灯具的 UGR 炫光表格。

灯具的分类根据 CIE: 100


CIE Flux 代码: 57 87 98 100 100

佛山市因诺电子有限公司  
佛山南海石龙北路品冠楼

设计者 徐华  
电话 18566388109  
邮箱 电子  
邮件

单位为 Lux, 比例 1:197

室内空间 1 / 摘要

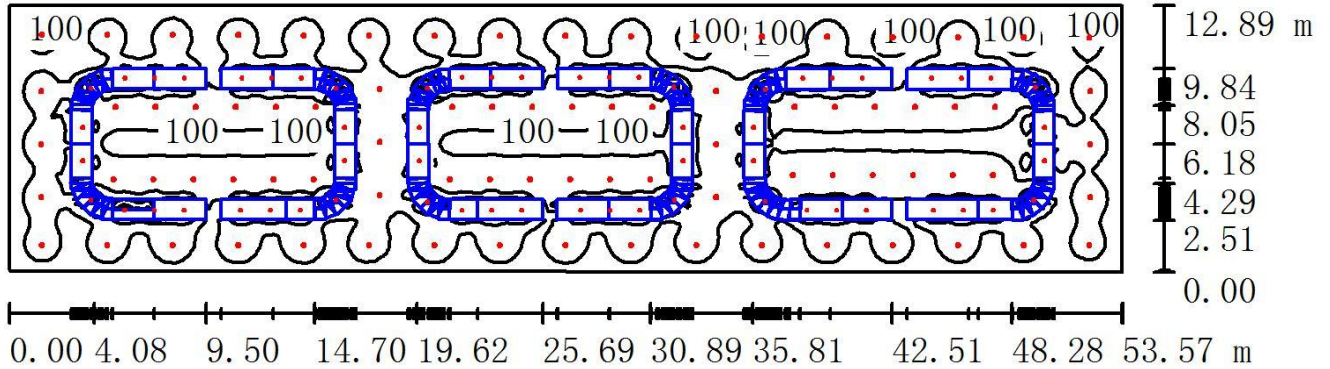

空间高度: 3.200 m, 维护系数: 0.80

表面	ρ [%]	平均照度 [lx]	最小照度 [lx]	最大照度 [lx]	最小照度 / 平均照度
工作面	/	121	29	518	0.241
地板	20	89	5.88	212	0.066
天花板	70	28	12	719	0.439
墙壁 (4)	50	29	15	53	/

工作面:

高度: 0.850 m  
网格: 128 x 128 点  
边界: 0.000 m

照度比例: 墙壁 / 工作面: 0.217, 天花板 / 工作面: 0.231.

灯具表

编号	数量	名称 (修正系数)	Φ (灯具) [lm]	Φ (光源) [lm]	P [W]
1	82	INNO MQ-7332 LED 11W4000K 60D	820	820	11.0
2	60	INNO MQ-8037 LED10W 4000K 24D	750	750	10.0

\*更改的技术明细


总数: 112240    总数: 112240    1502.0

实际效能值:  $2.18 \text{ W/m}^2 = 1.81 \text{ W/m}^2/100 \text{ lx}$  (面积:  $688.24 \text{ m}^2$ )


佛山市因诺电子有限公司  
佛山南海石龙北路品冠楼

设计者 徐华  
电话 18566388109  
传真 电子  
邮件

室内空间 1 / 平面图

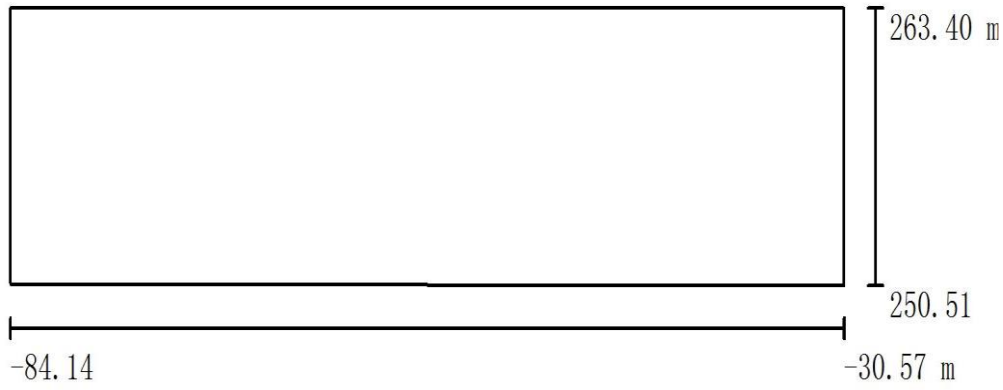

比例 1 : 500

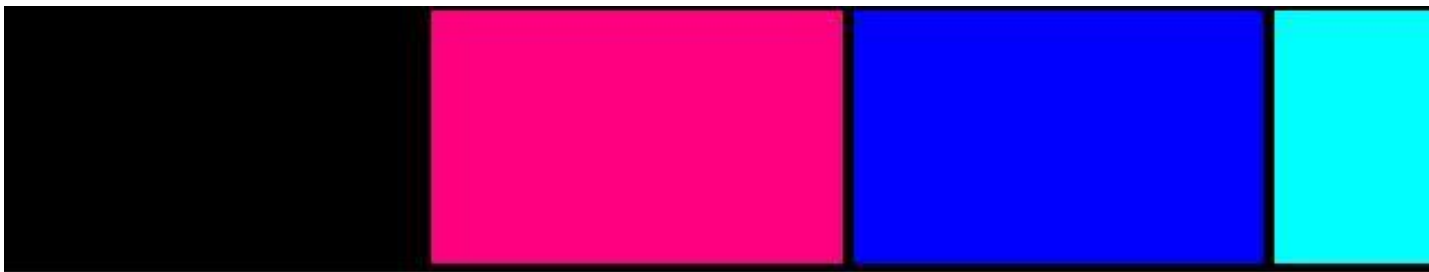

10



20

50

18988685061

104

室内空间 1 / 伪色表现图

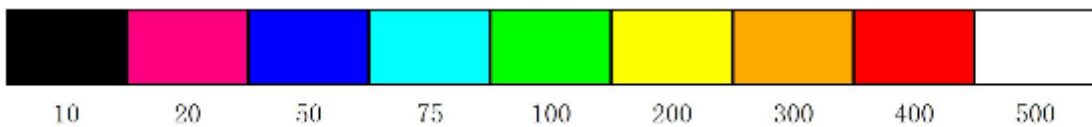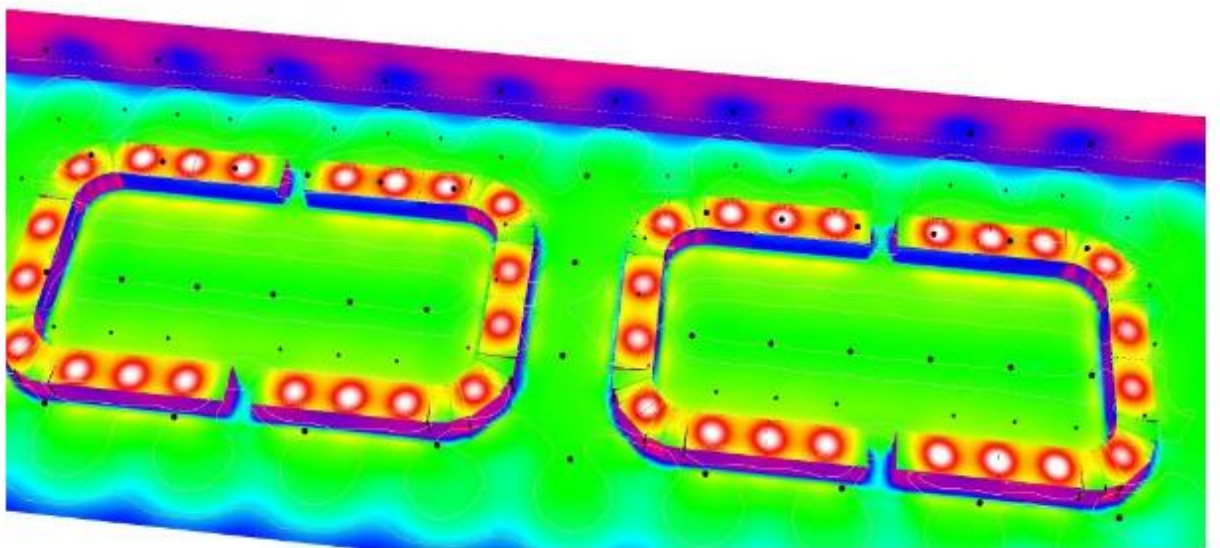

1x



